


陕西仁恒德医疗器械有限公司 医疗器械生产及仓库物流中心项目总平面图 1:500

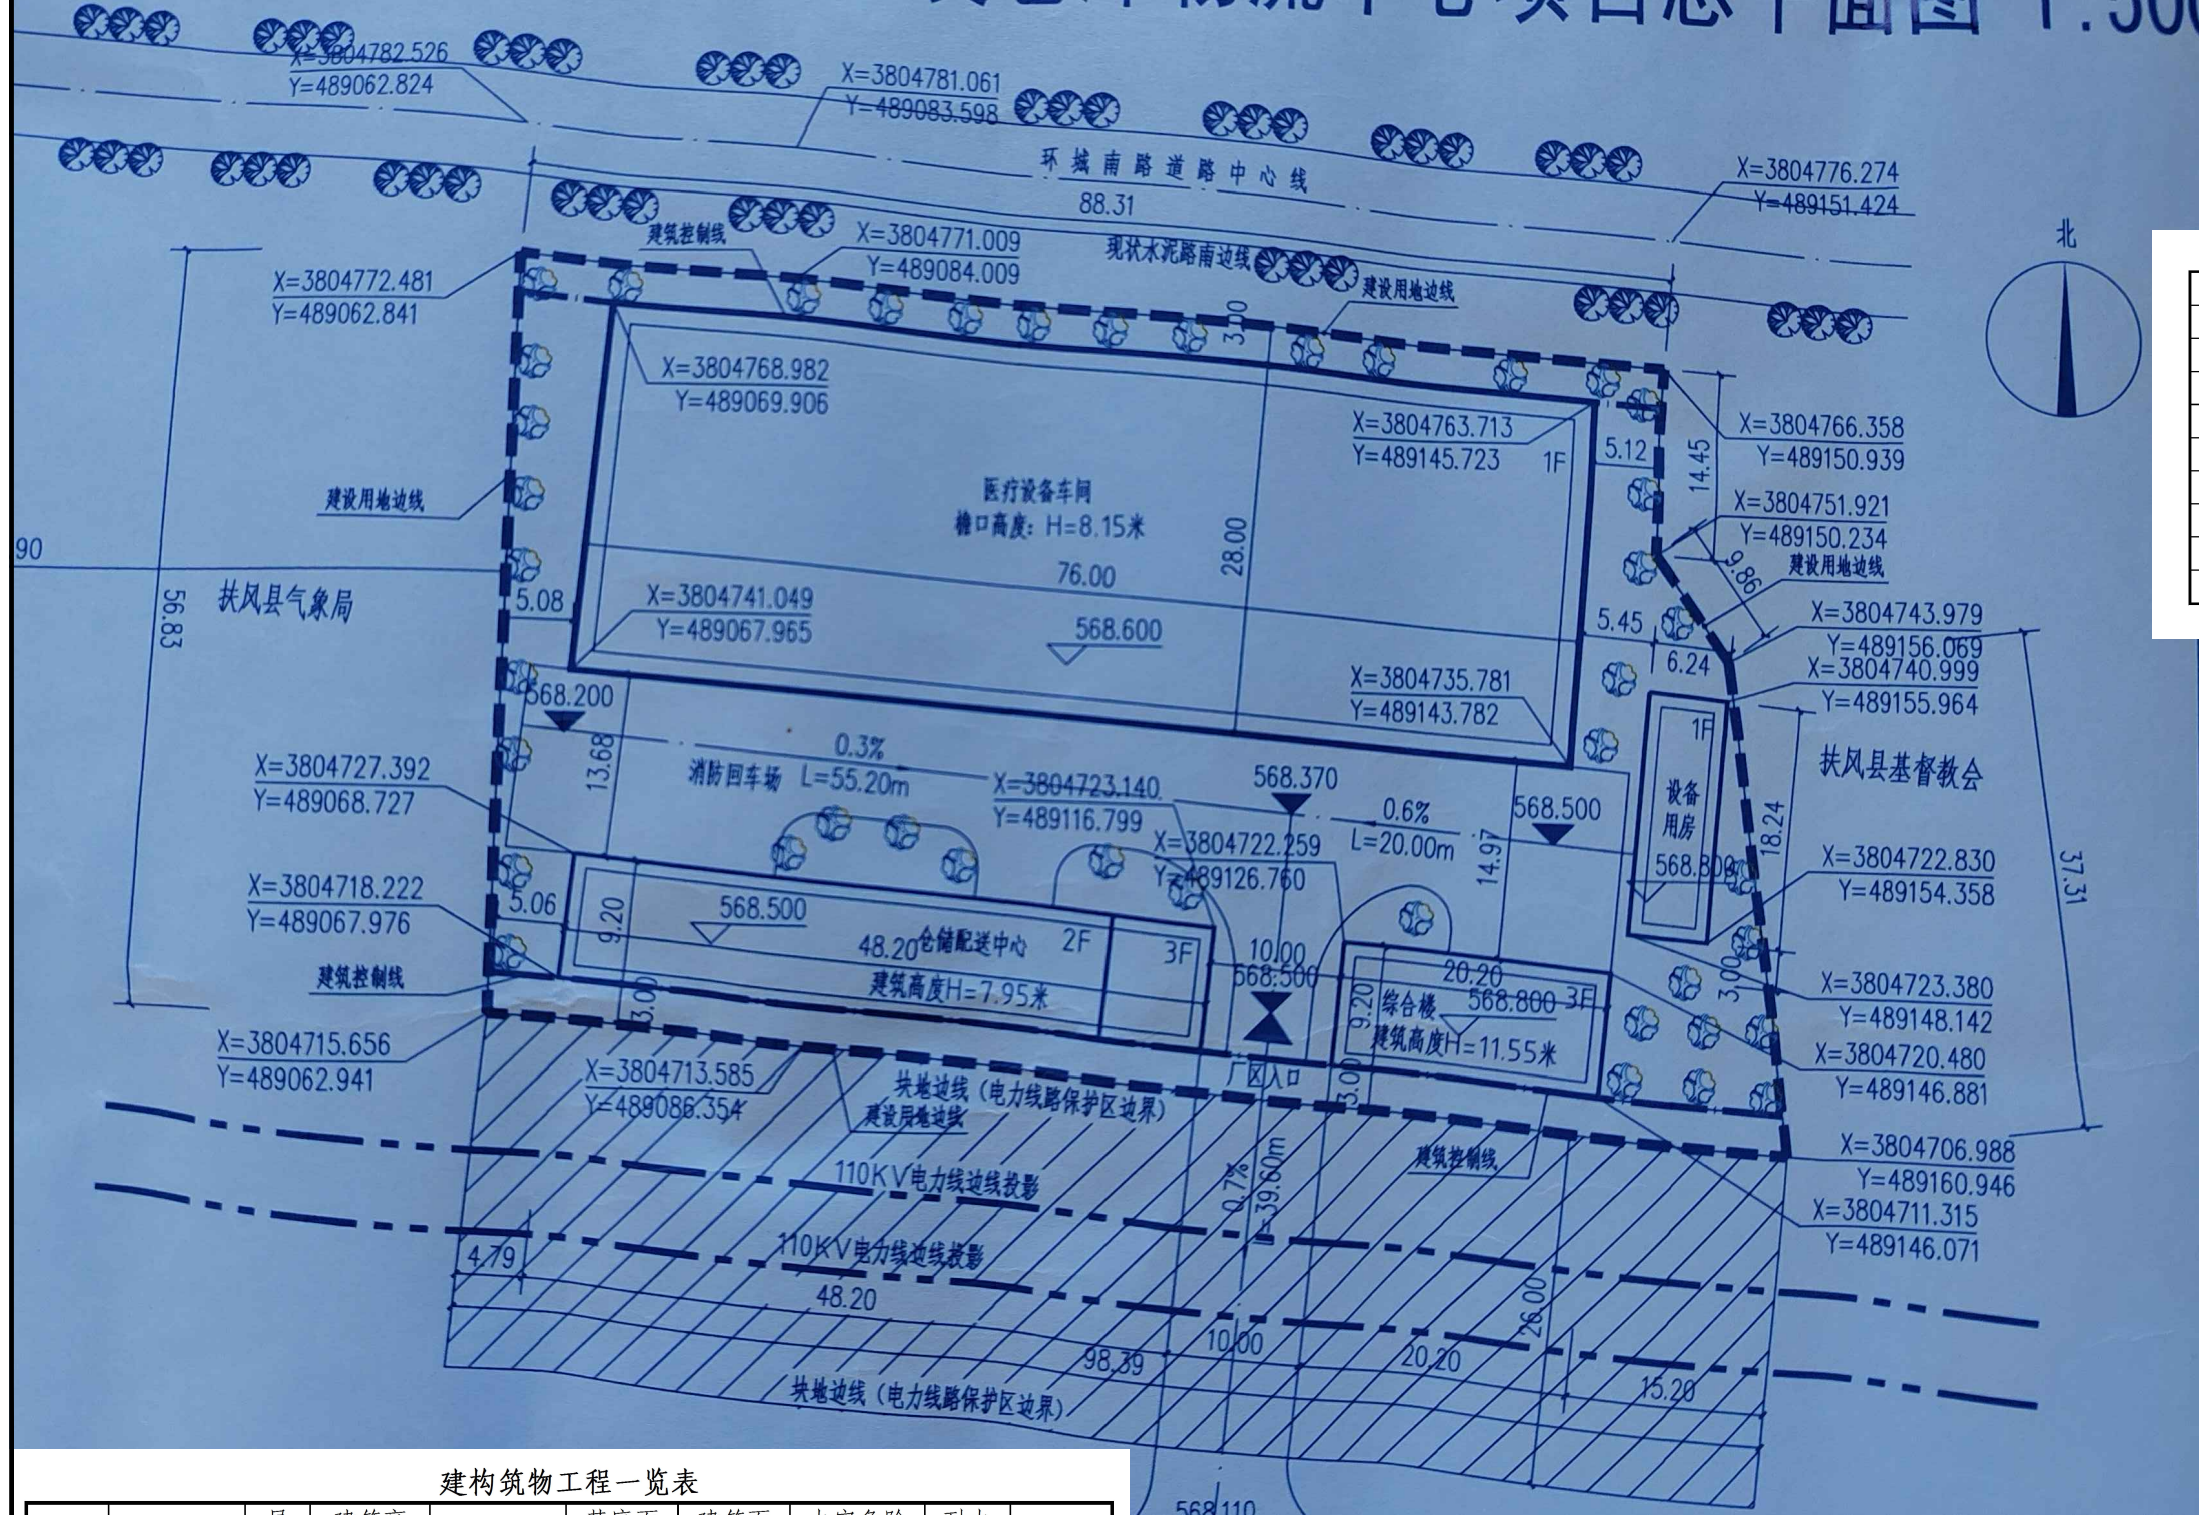

本项目主要经济指标表

序号	名称	经济指标	备注
1	建设用地面积	4092.92 m ²	6.14 亩
2	总建筑面积	3756.14 m ²	
3	建筑基底面积	2127.8 m ²	
4	装配式建筑面积	1976.0 m ²	
5	道路硬化面积	1396.1 m ²	
6	容积率	1.10	
7	建筑密度	53.53%	
8	绿化率	15.5%	
9	绿化面积	635.0 m ²	

图例

图例	名称
	建设用地边线
	电力线路保护区
	拟建建筑物
	规划道路(消防通道)
	建筑控制线
	路面高程
	+0.000米绝对标高

建构筑物工程一览表

序号	单项名称	层数	建筑高度(m)	结构形式	基底面积(m ²)	建筑面积(m ²)	火灾危险性分类	耐火等级	备注
1	综合楼	3F	11.55	框架结构	185.6	557.52	/	二级	
2	仓储配送中心	2F	7.95	框架结构	320.1	956.80	/	二级	
3	医疗设备车间	1F	8.15	门式钢架结构	1508.3	2128.00	丙类二项	二级	装配式建筑
4	设备用房	1F	3.75	砖混结构	113.8	113.82	/	二级	
合计					2127.8	3756.14			

扶风县建筑规划设计院
★设计文件出图专用章★
设计乙级:A261006135

中华人民共和国二级注册建筑师
姓名: 朱亚君
注册号: 6100613-0002
有效期至: 至2023年6月



扶风县建筑规划设计院		工程总称	陕西仁恒德医疗器械
证书编号: 设计乙级 A261006135		项目名称	医疗器械生产及仓库物
项目负责人	朱亚君	校对	任金化
技术负责人	张	专业负责人	王
审核	王	设计	王
总平面图			编图日